



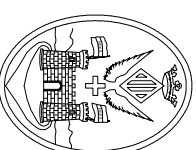

- | | |
|---|--|
|  | ACCESO A POLIGONO INDUSTRIAL, POLIDEPORTIVO Y CV 797, DESDE N-340 |
|  | ACCESO A POLIGONO INDUSTRIAL, POLIDEPORTIVO Y CV 797, DESDE CASCO URBANO |
|  | ACCESO A CASCO URBANO Y N-340 |
|  | ACCESO A N-340 DESDE CASCO URBANO |
|  | ACCESO SOLO INDUSTRIA VIA DE SERVICIOS |
|  | ZONA DE OBRAS |

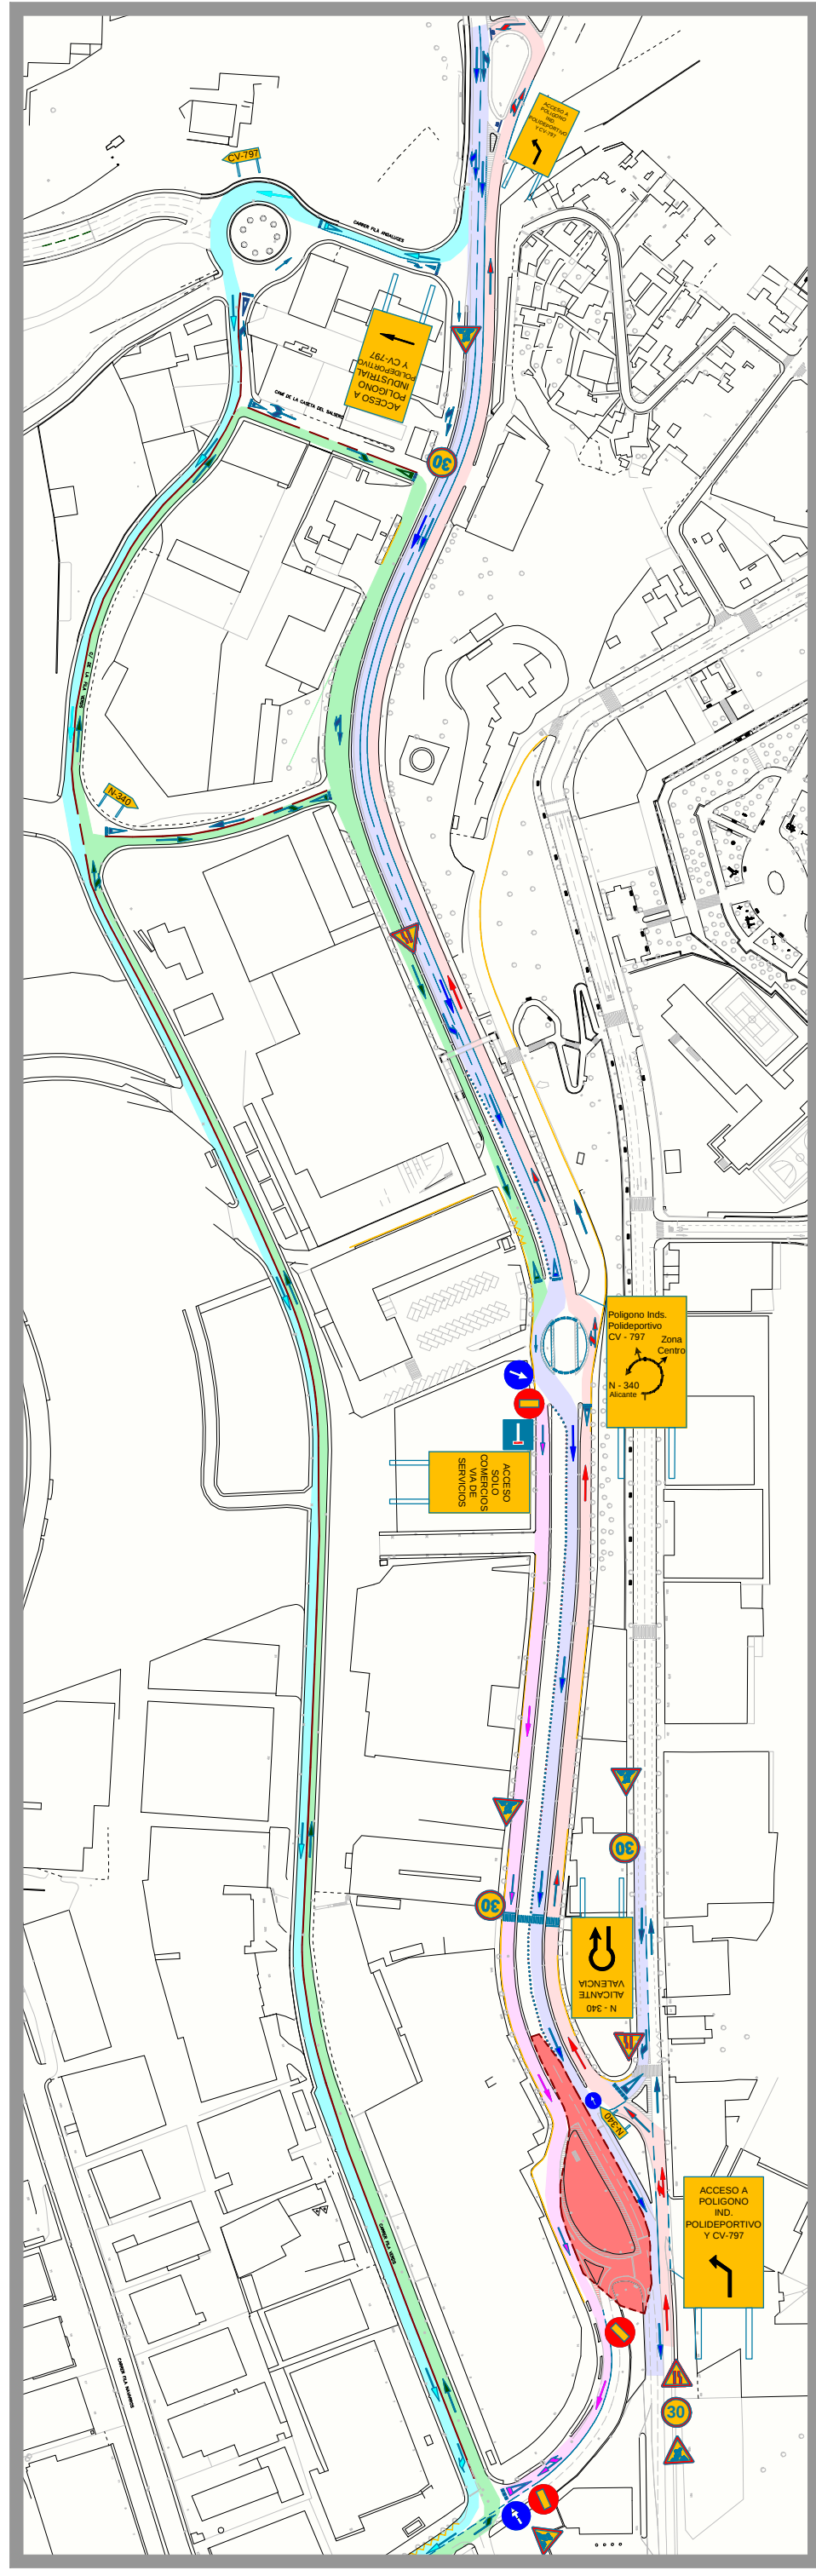

INSPECCIÓ GENERAL DE SERVEIS

SEÑALIZACIÓN POR OBRAS DE LA ROTONDA DEL ACCESO SUR EN ALCOY