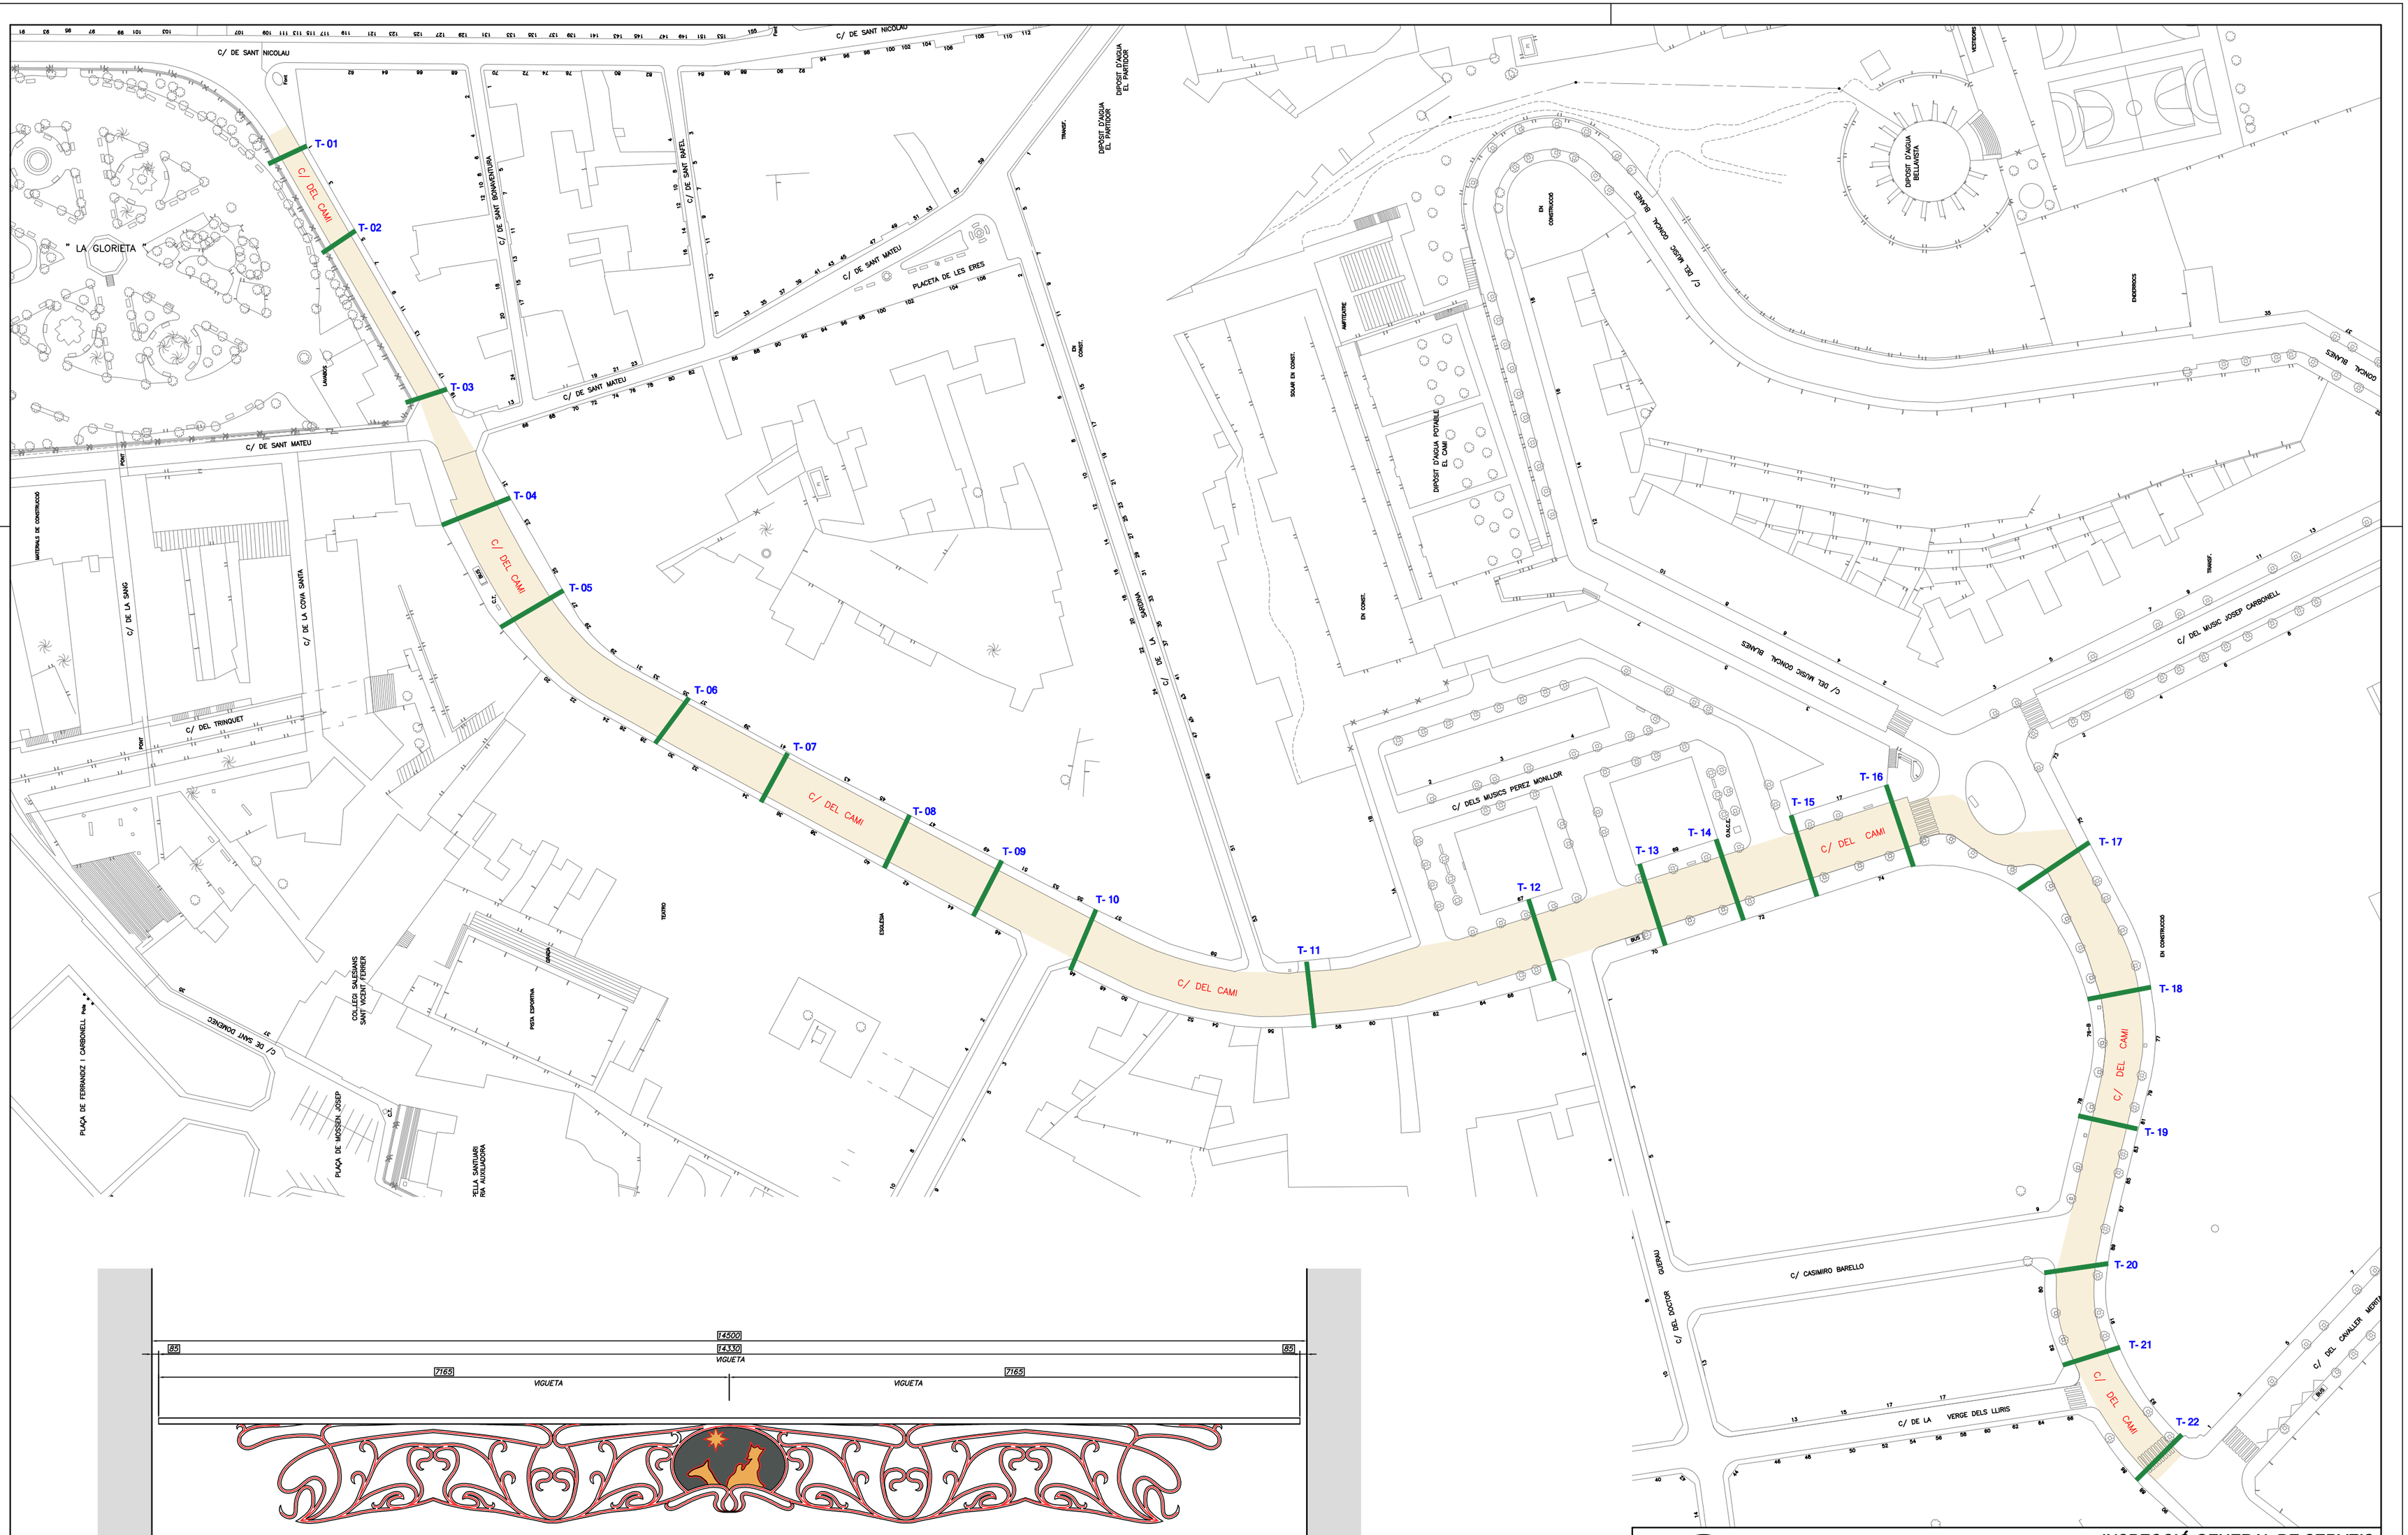

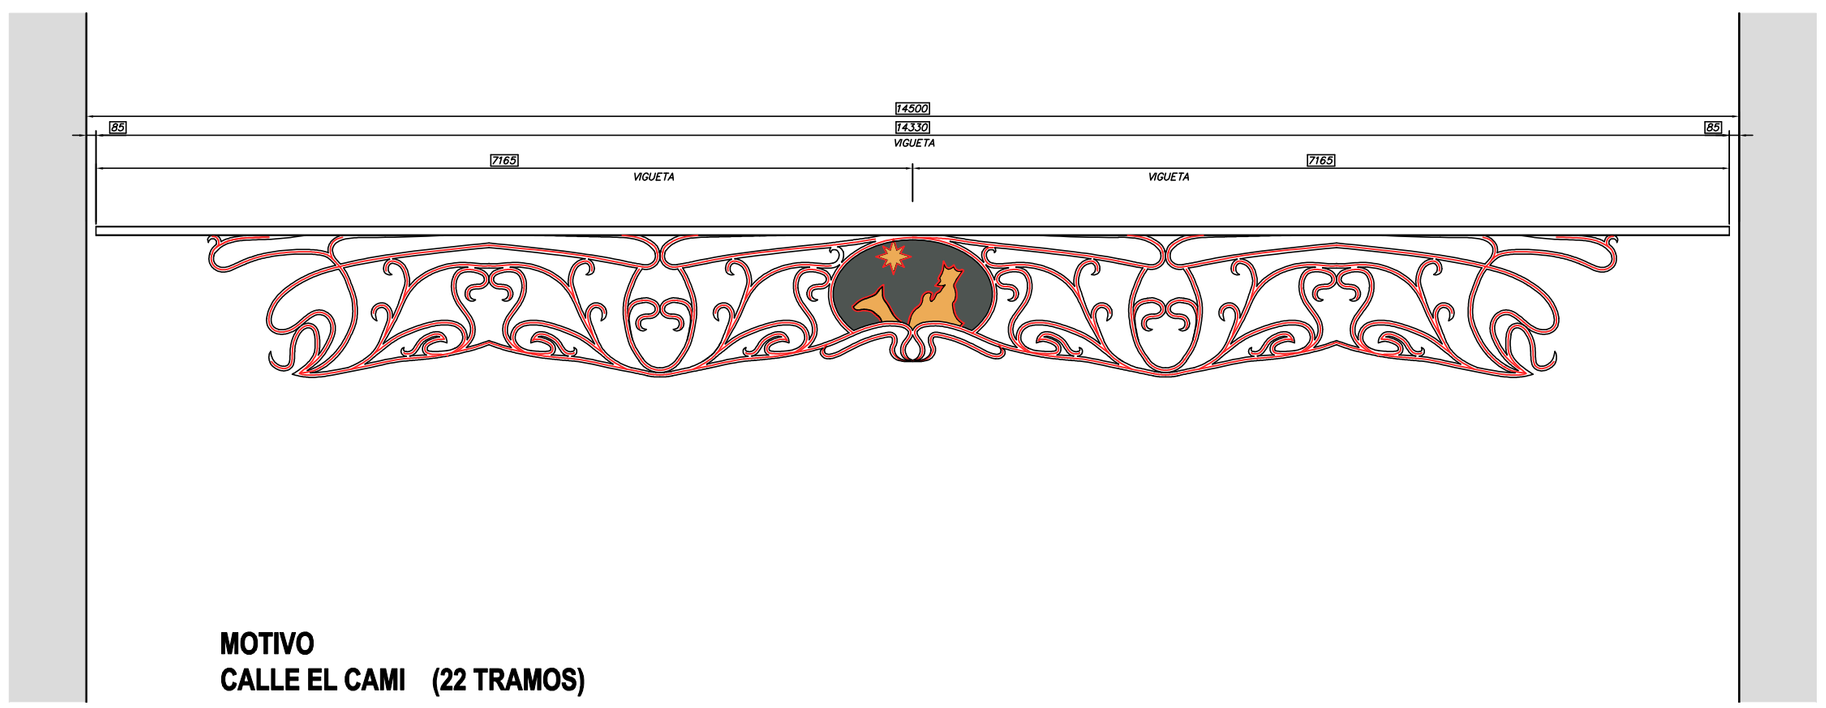

MOTIVO
CALLE EL CAMI (22 TRAMOS)

EXCM. AJUNTAMENT D'ALCOI

INSPECCIÓ GENERAL DE SERVEIS
ÀREA TÈCNICA I DE SERVEIS

NUEVA ADQUISICION DE MOTIVOS NAVIDEÑOS 2018-2019

L'Enginyer Tècnic Elèctric Municipal
Lucia Catalá Domenech

ZONA CENTRO
Calle El Cami

DIBUIXAT:	D.VALLS	ESCALA
COMPROVAT:	L.CATALA	s/e
DATA:	JULIO 2018	PLÀNOL Nº
EXP:		02

Plaça d'Espanya, 1 - Tel. 965 53 71 00 - Fax 965 53 71 61 - e-mail ajualcol@alcoi.org - web http://www.alcoi.org